


Wacken 55+ Gesamtlageplan

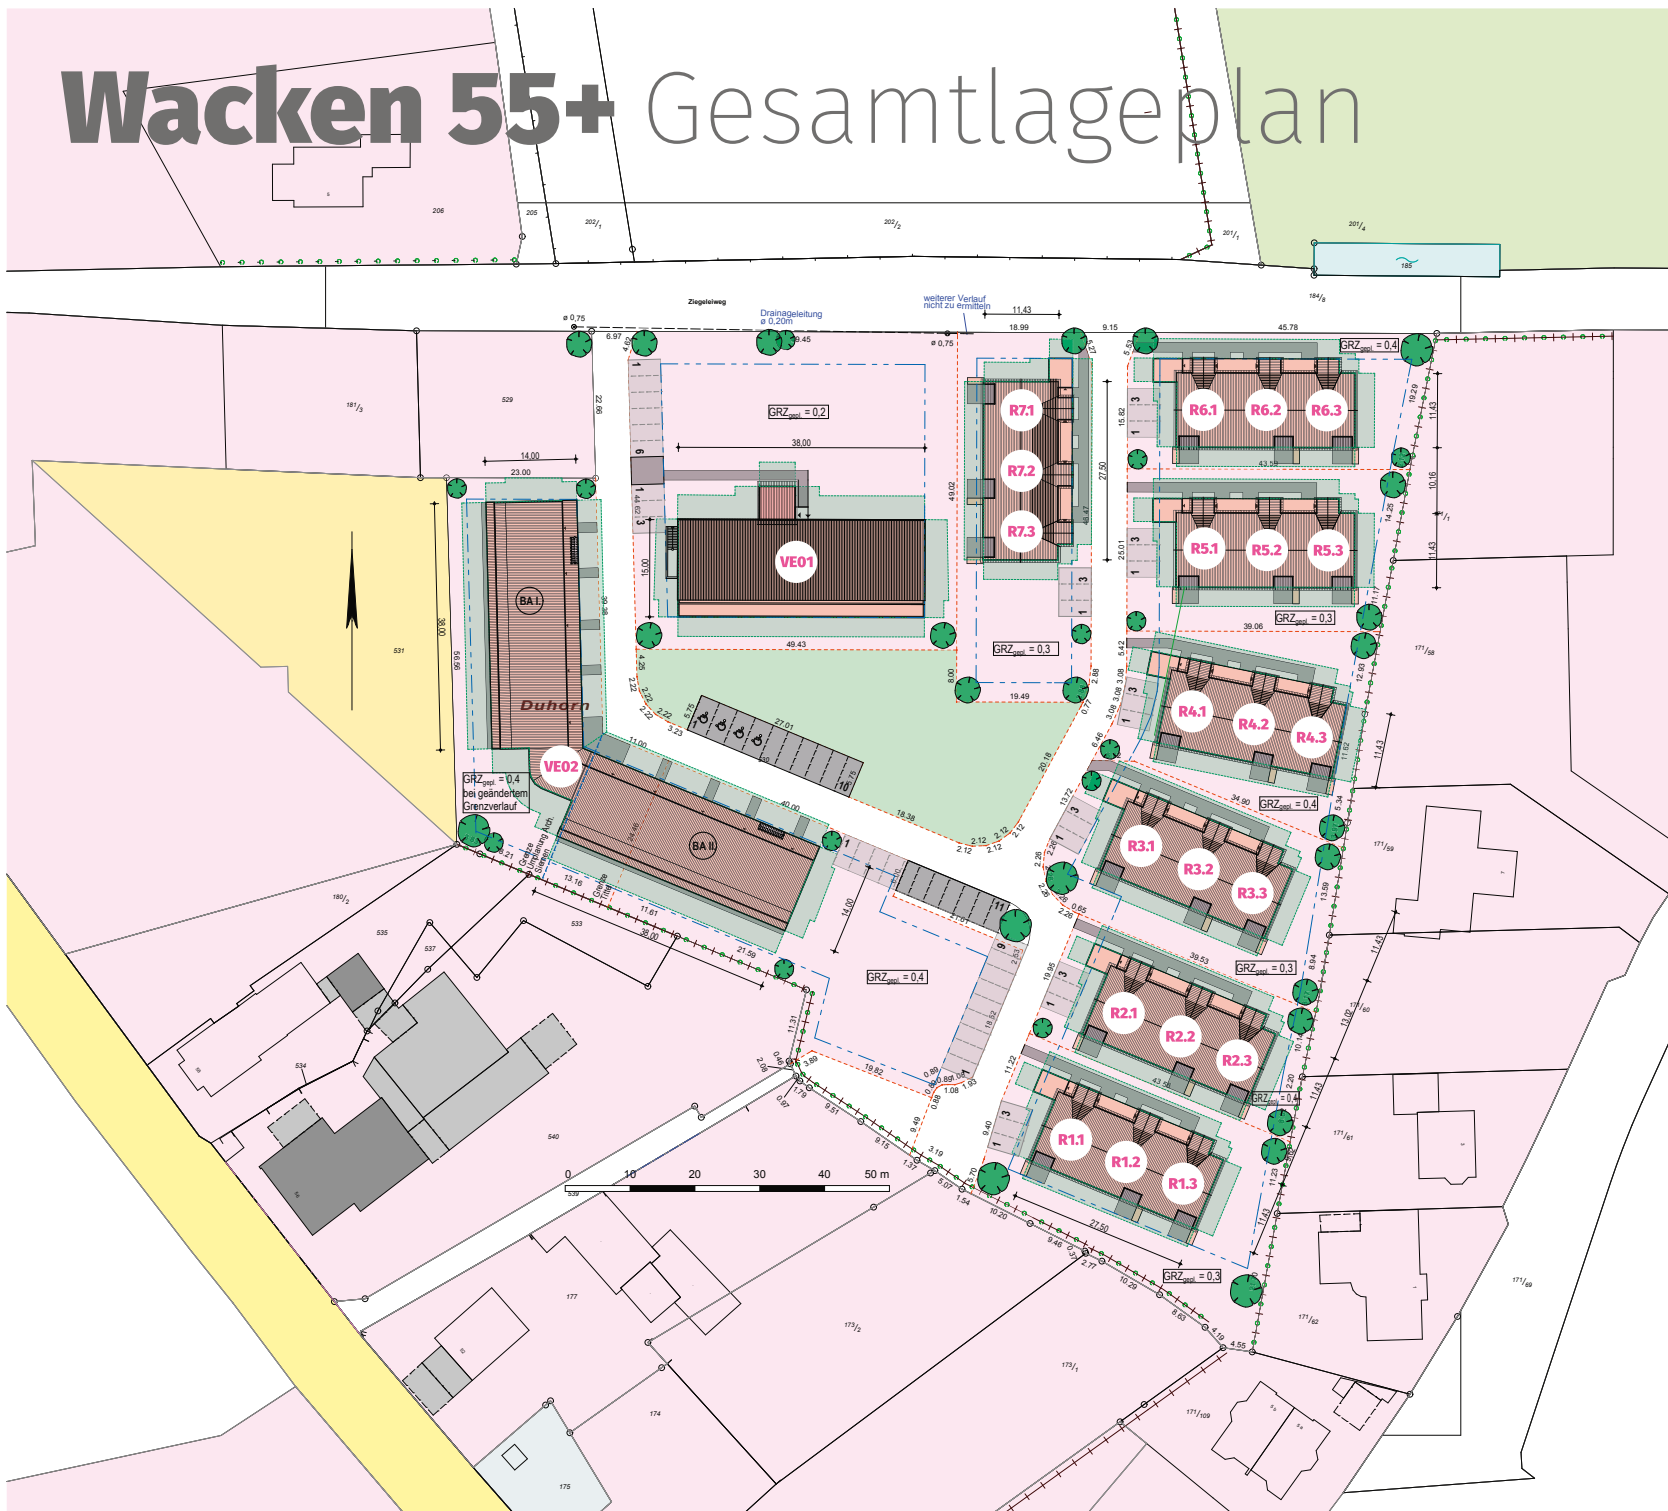

Entwurf

- ▽ = OK Fertigbau
- ▲ = OK Fertigbau
- ▼ = OK Rohbau
- ▲ = UK Rohbau
- ▨ = Deckendurchbruch
- ▧ = Wanddurchbruch
- ▩ = Bodendurchbruch
- = Neubau
- = Abruch
- = STP fest
- = STP gegl.

(Der Bauvorlageberechtigte)	(Der Bauherr)

INDEX	DATUM	ÄNDERUNGEN	BEARB.	GEPR.

Sämtliche Maße sind vom Unternehmer eigenverantwortlich am Bau zu prüfen.
Alle Werkstoffe sind nur in Verbindung mit den geprüften Flächen- und Beanspruchungswerten des Tragwerkmaterials, sowie den Durchbruchregeln der Fachregeln zu prüfen und bei Bedarf anzupassen.
Zielvorgaben sind nach Angabe Tragwerksplaner auszuführen.
Der Ausführungsplan verpflichtet, den Auftraggeber auf etwaige Unstimmigkeiten der Ausführungsunterlagen hinzuweisen (VOB § 3.3).

Lageplan

D-01 Lageplan

± 0,00 = ##### m üNN = OK FFBE EG

BAUVORHABEN:
1421 -
Entwurfskonzept "Seniorenpark Wacken"
25 598 Wacken

<p>AUFTRAGGEBER: Hans-Jürgen Rath GmbH Bürgermeister Carstens-Ring 8 25 560 Schenefeld Tel: 04892-8 99 49 0 Fax: 04892-8 99 49 22 E-Mail: info@rath-gmbh.de</p>	<p>ARCHITEKT: Architektbüro Siemen Fachstellen für vorbeugenden Brandschutz Wiefelhen 8 25 524 Cappelshof Tel: 04821-9 14 49 Fax: 04821-9 13 06 E-Mail: esk.siemer@gmv.de Web: www.architekt-siemen.de</p>
--	---

03-001

Medialität	Bestgröße	Datum	Planenblätter
1:500	400x500	18.02.2013	13

© 2013, alle Rechte vorbehalten. Dieses Dokument ist Eigentum der Architektenfirma Siemen. Nachdruck ist ohne schriftliche Genehmigung ausdrücklich untersagt.